


VERGABEPLAN
HARDTMUTHGASSE 61
LEEKGASSE 73-75
1100 WIEN

TOP 37 / 6. OBERGESCH.- DACHGESCHOSS
3 Zimmer-Wohnung Typ C

TOP 37 WFL	46.57 m ²
LOGGIA	0.00 m ²
TOP 37 NFL	46.57 m ²
BALKON	0.00 m ²
TERRASSE	10.99 m ²

DIE IN DEN PLÄNEN EINGEZEICHNETEN BAUMASSE SIND ZUM EINBAU VON EINBAUMÖBELN UNGEEIGNET. NATURMASSE NEHMEN. DIE MÖBLIERUNG VERSTEHT SICH NUR ALS BEISPIEL. ÄNDERUNGEN VORBEHALTEN, SOFERN DEM KÄUFER/MIETER ZUMUTBAR, INSBESONDERE WEIL SIE GERINGFÜGIG UND SACHLICH GERECHTFERTIGT SIND.

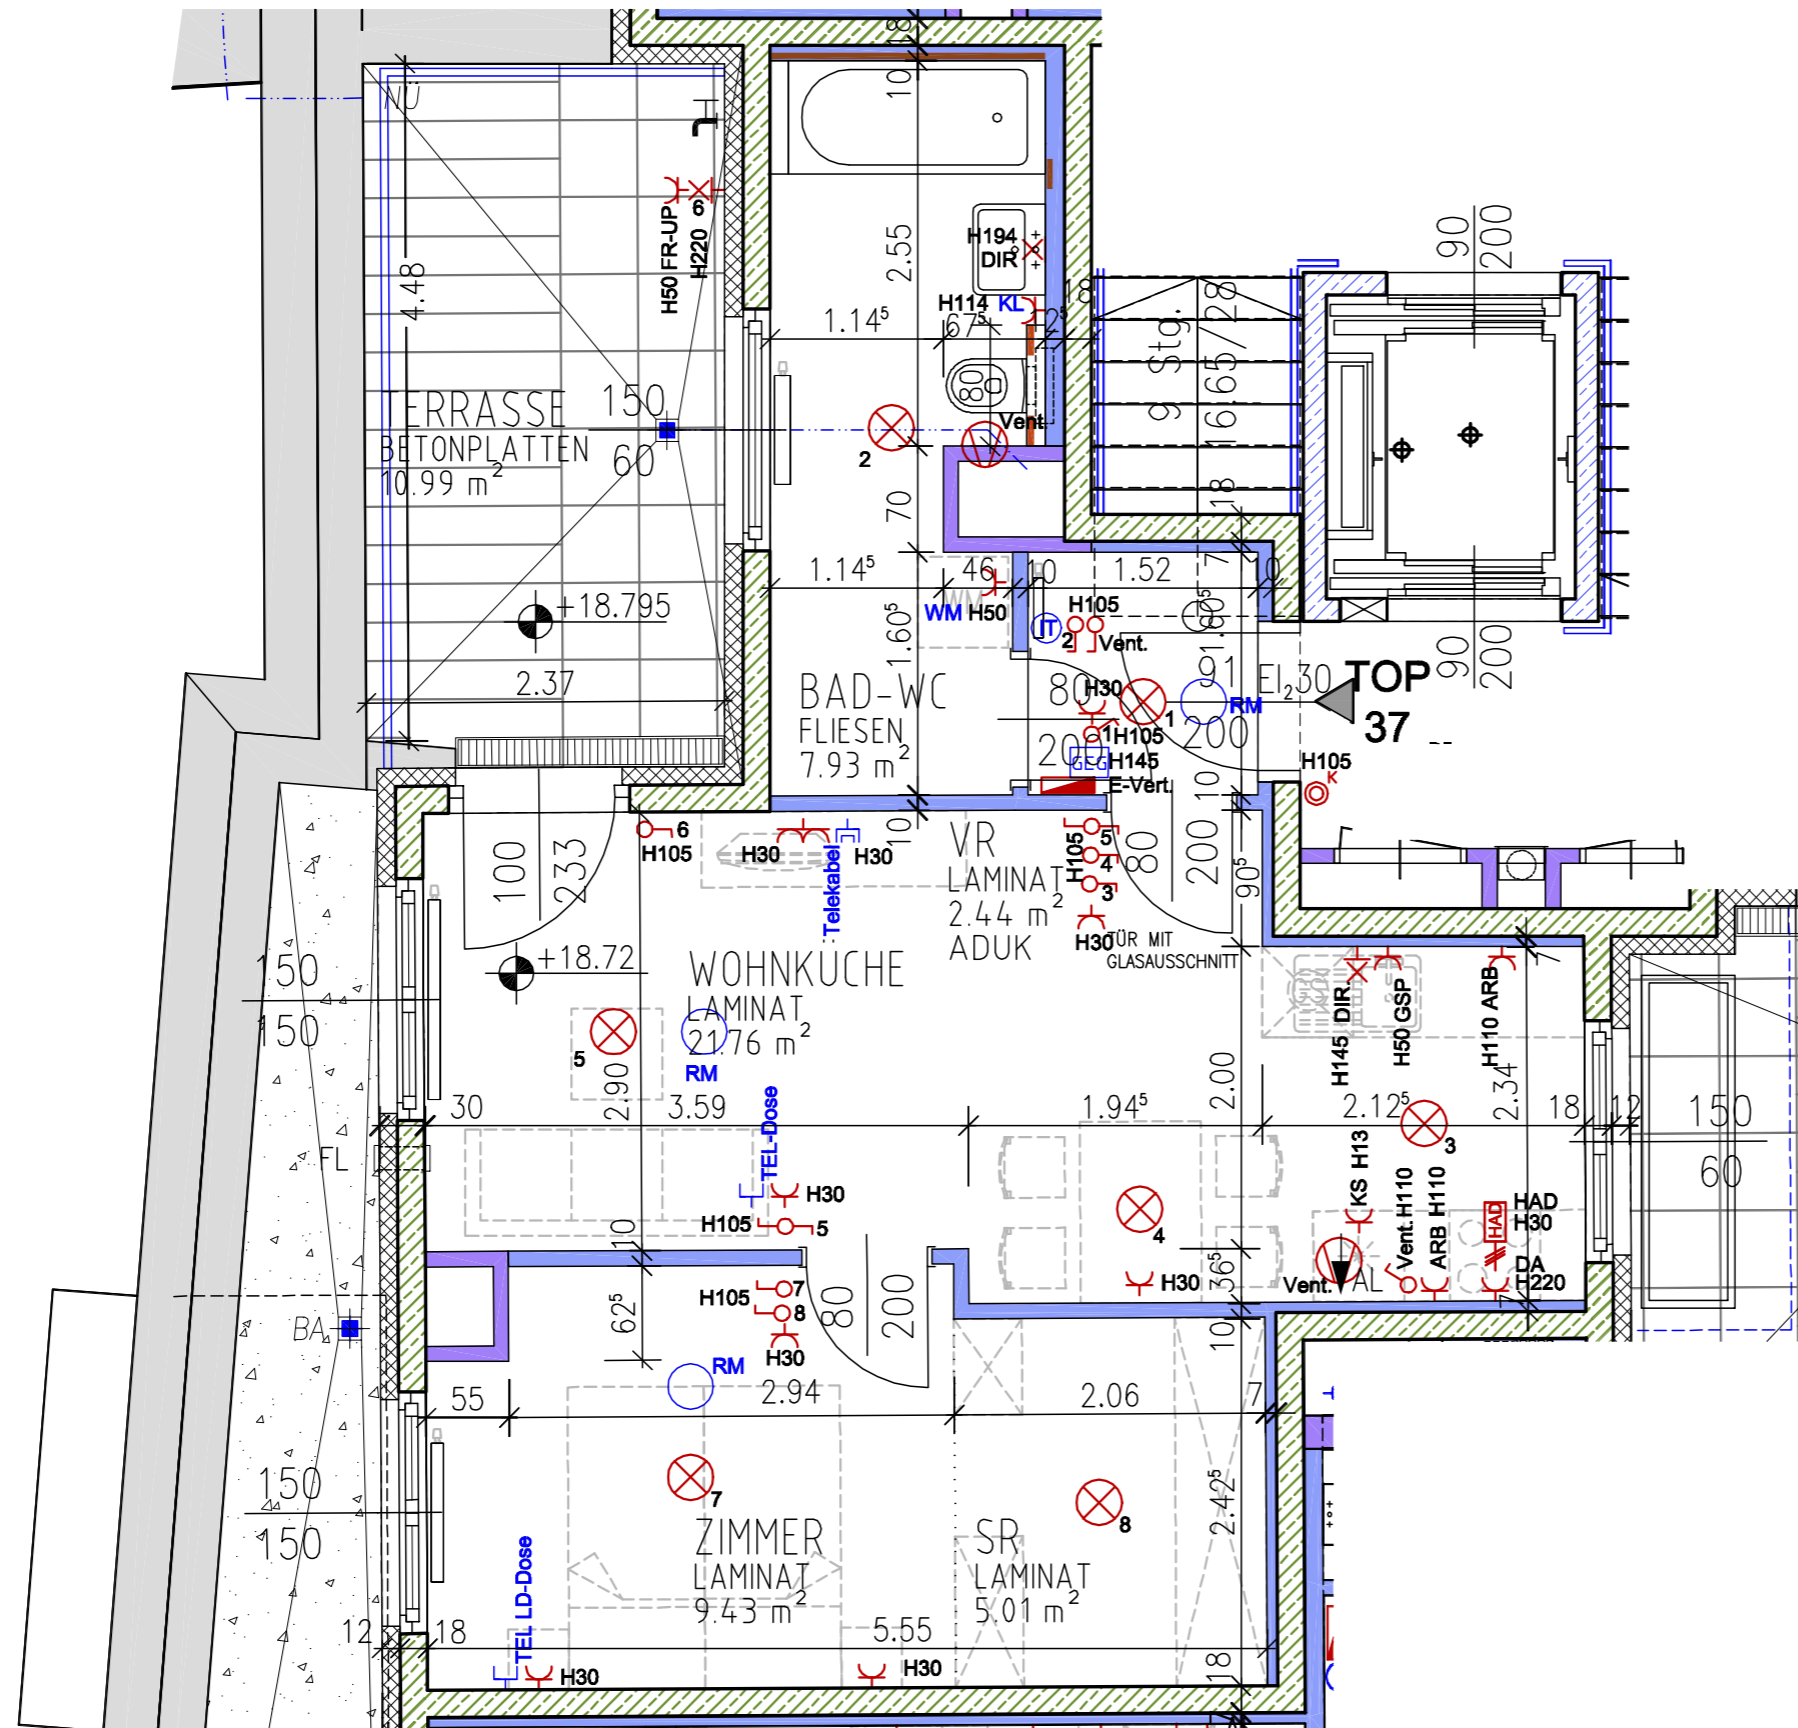


LEGENDE: ELEKTRO

- ⊗ Licht-Deckenauslaß
- ⊗ Licht-Wandauslaß
- ⊗ Serienschalter
- ⊗ Ausschalter
- ⊗ Wechselschalter
- ⊗ Kreuzschalter
- ⊗ Ausschalter mit Kontrolllicht
- ⊗ Lichttaster
- ⊗ KL Klingeltaster
- ⊗ Schukosteckdose normal
- ⊗ Doppelschukosteckdose
- ⊗ E-Herd Anschlußdose
- ⊗ GS Geschirrspüler Schukosteckdose
- ⊗ KS Kühlschrank Schukosteckdose
- ⊗ WM Waschmaschine Schukosteckdose
- ⊗ LD Leerrohr
- ⊗ Ventilator
- ⊗ Leerverrohrung m. Steckdeckel
- ⊗ TV/Tel-Anschluss
- ⊗ GEZ Gegensprechapparat
- ⊗ RM Rauchwarnmelder (batteriebetrieben)
- ⊗ E-Verteiler
- ⊗ Medien-Verteilerdose
- ⊗ Bewegungsmelder

LEGENDE: ALLGEMEIN

- ⊕ Regenrohr
- Heizkörper
- AL/ZL Abluft / Zuluft
- VZ LÜ Verzug Lüftung
- FL Frischluft-Nachströmöffnung
- ADUK abgehängte Decke
- UK für spätere Stützgriffmontage

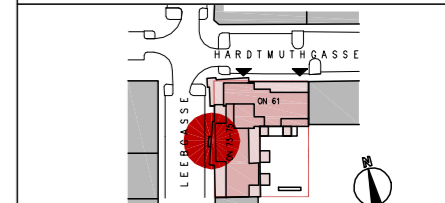

PR.NR.	769	MASSTAB	PL.NR.	6637
GEZ.	bp	1:50	STAND	05.02.2016

architekten peretti+peretti
a-1120 wien, klingerergasse 6 tel. 804 43 57-0 fax. 804 43 57-22
email sekretariat@officeperetti.at cad: architektur@peretti.at